


LOCALIZAÇÃO

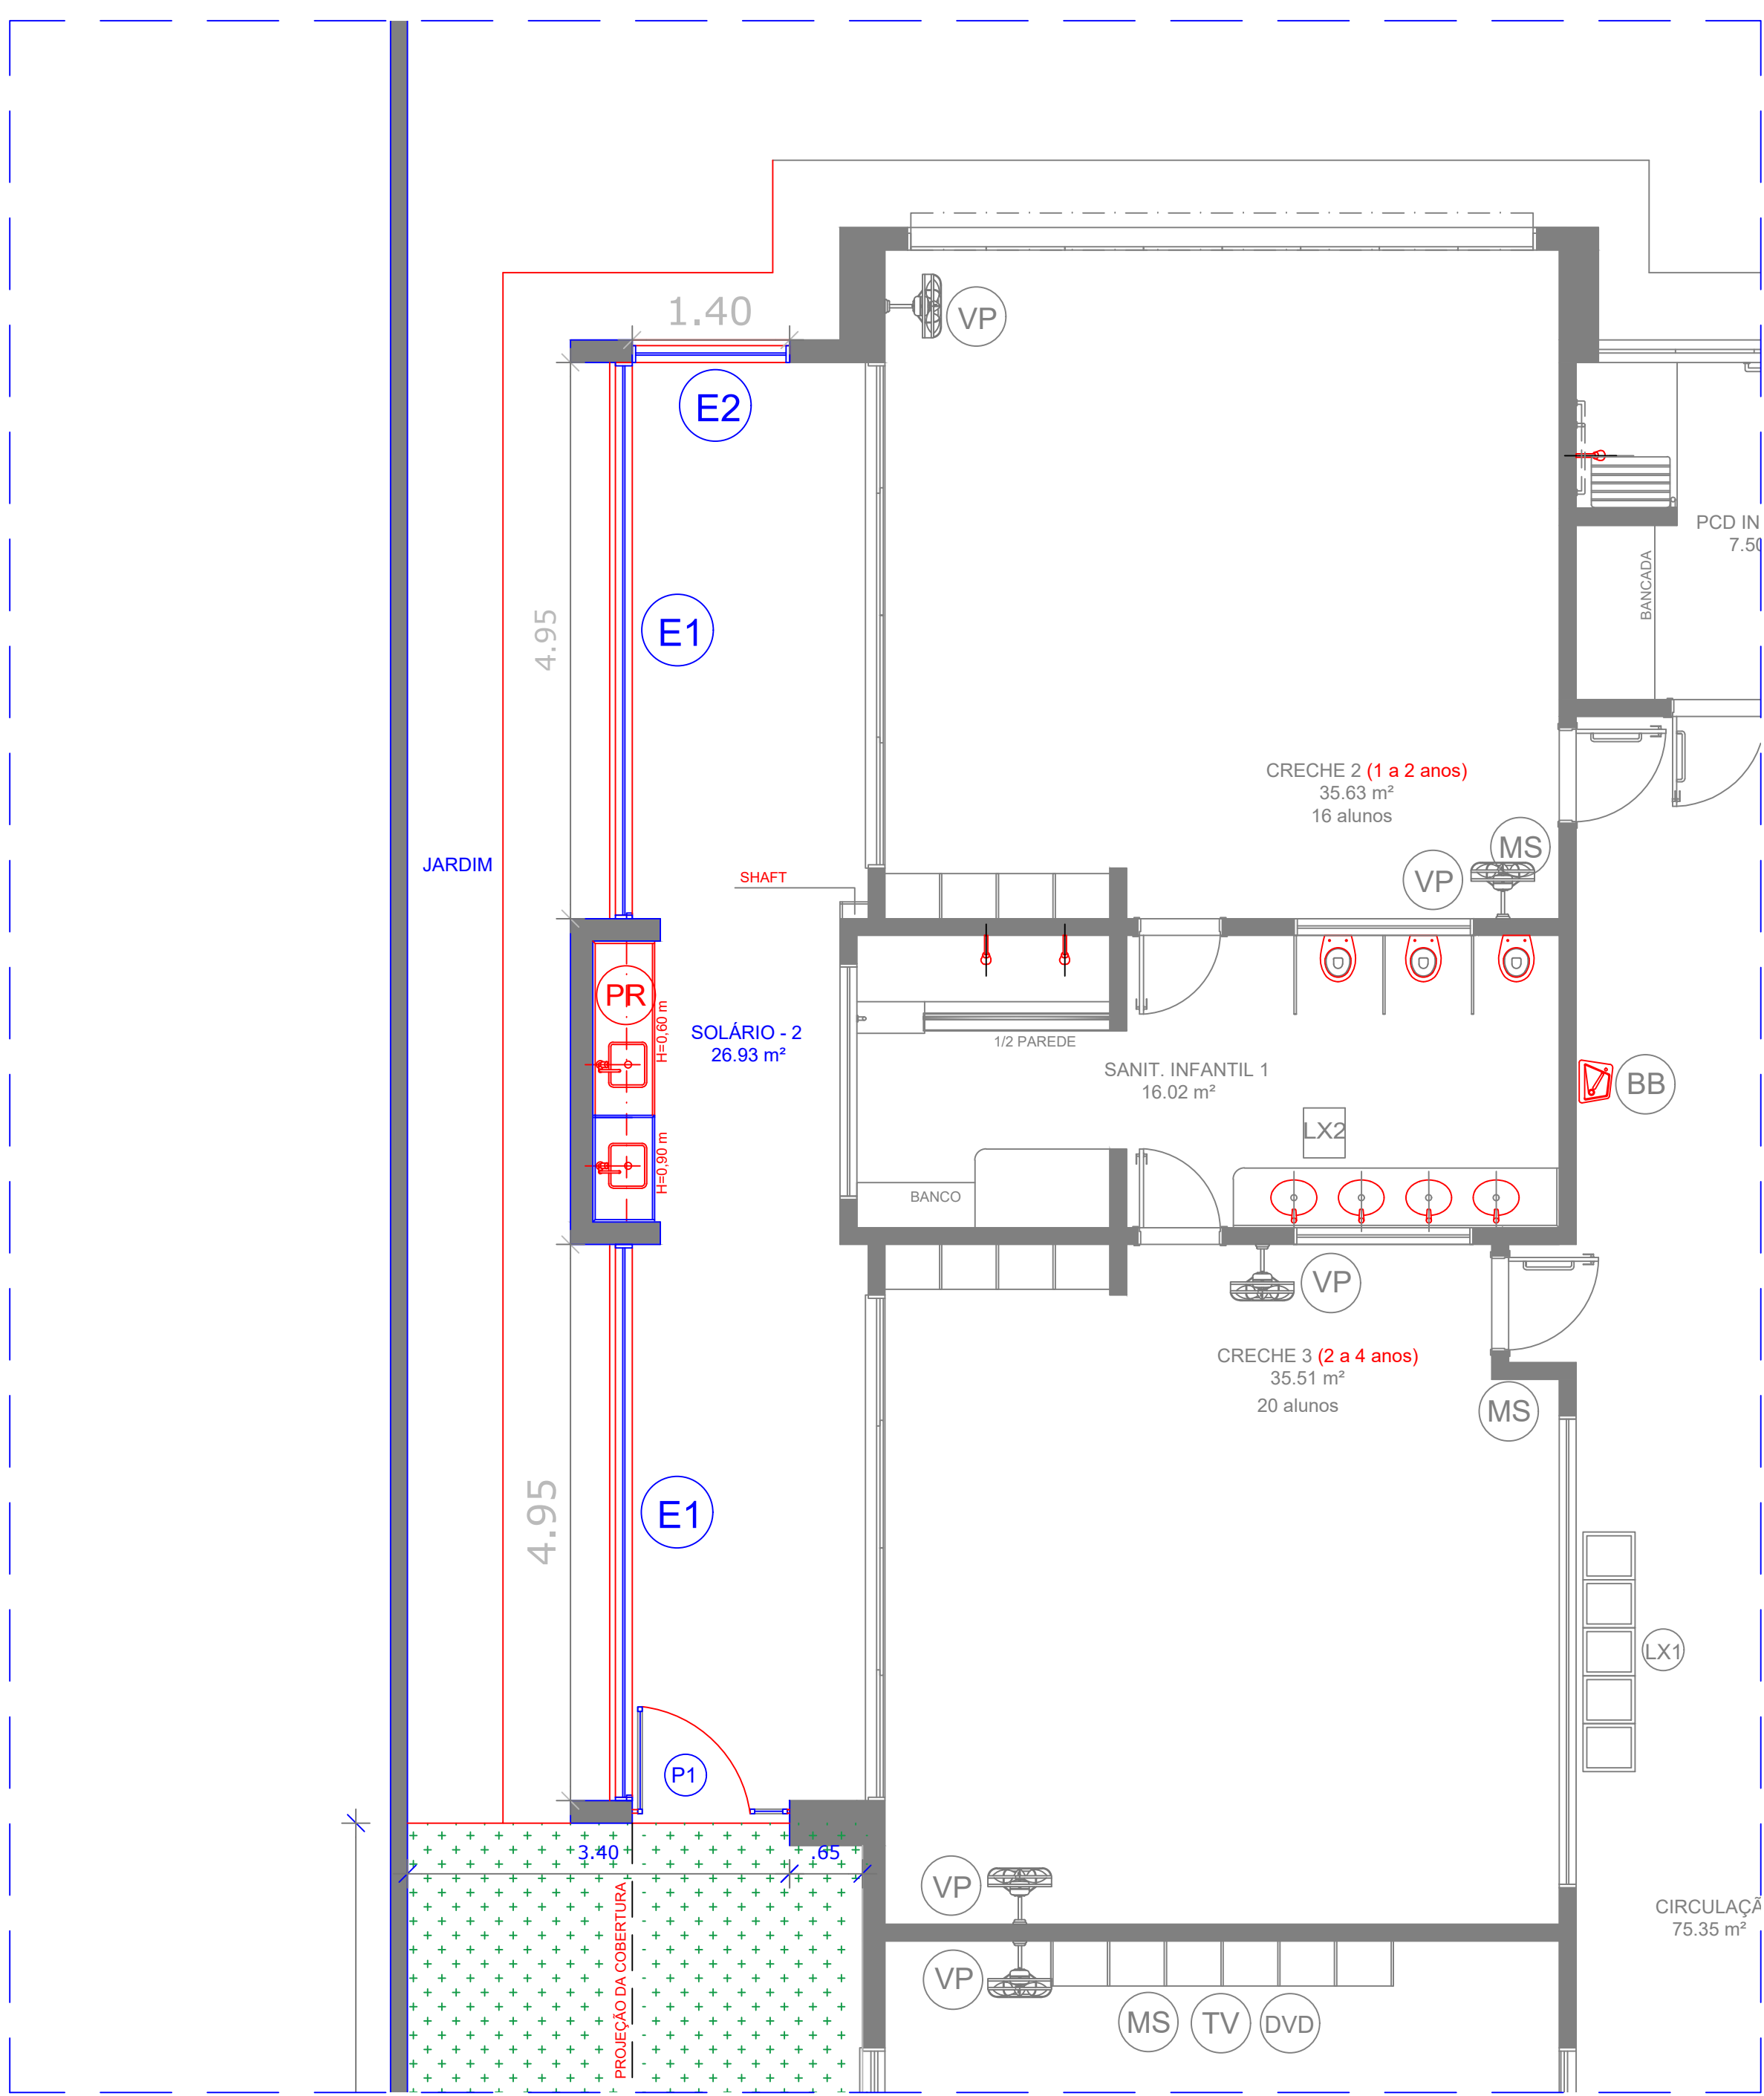

Modelo das esquadrias item 4.1 da planilha

PROPRIETÁRIO: PREFEITURA MUNICIPAL DE BOA VISTA DO SUL/RS			
PROJETO: Reforma das esquadrias e implantação de grama sintética			PRANCHA: 03/07
TÍTULO: Planta de detalhamento	ESCALA: INDICADA	DATA: Junho/2025	